


План 1 этажа  $h = 2.69$

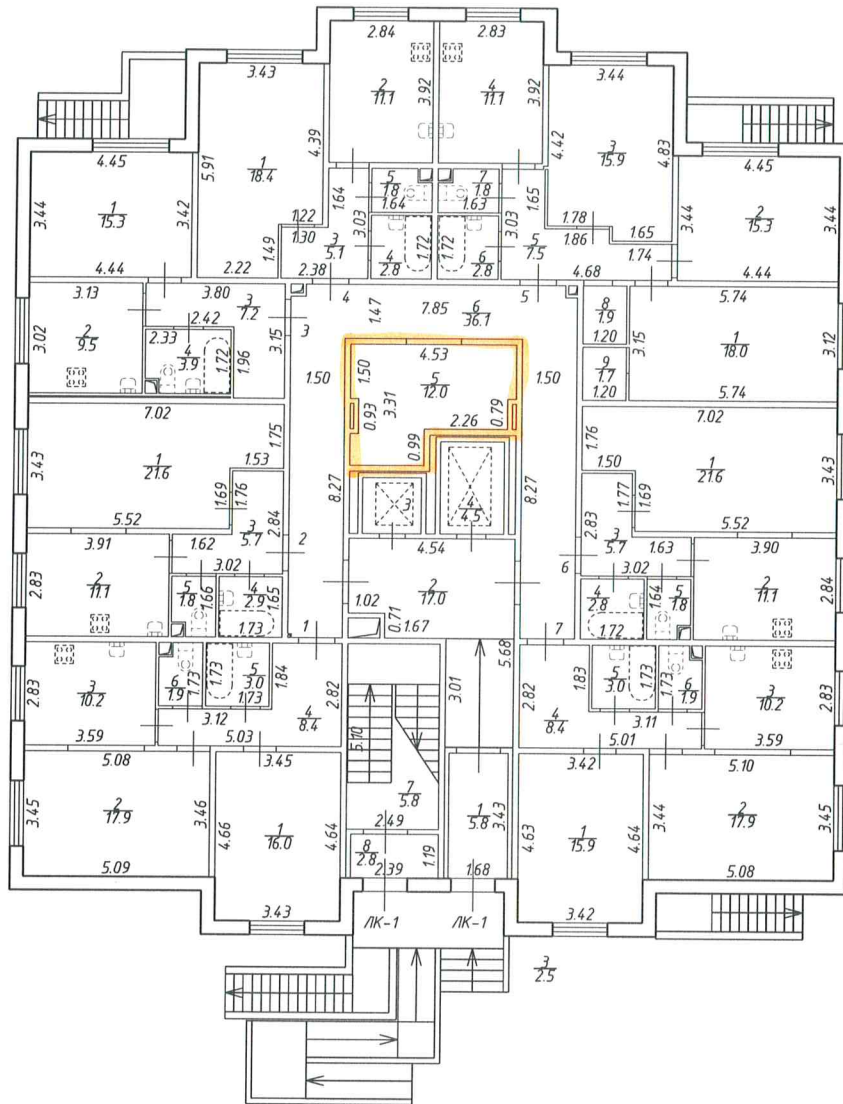


Общество с ограниченной ответственностью "Респект"			Инв. N 78:07:0039001:1050:0008
Лист 2 из 16	Ленинградская область, Всеволожский муниципальный район, Заневское сельское поселение, дер. Янино-1, микрорайон "Янила Кантри", улица Оранжевая, дом 5, корпус 1		Масштаб 1:200
План 1 этажа			
Дата	Выполнил	Должность	Ф.И.О.
24.06.2015	Выполнил	Кадастровый инженер	Дедюкина В.В.
			Подпись



План 3 этажа

$h = 2.73$

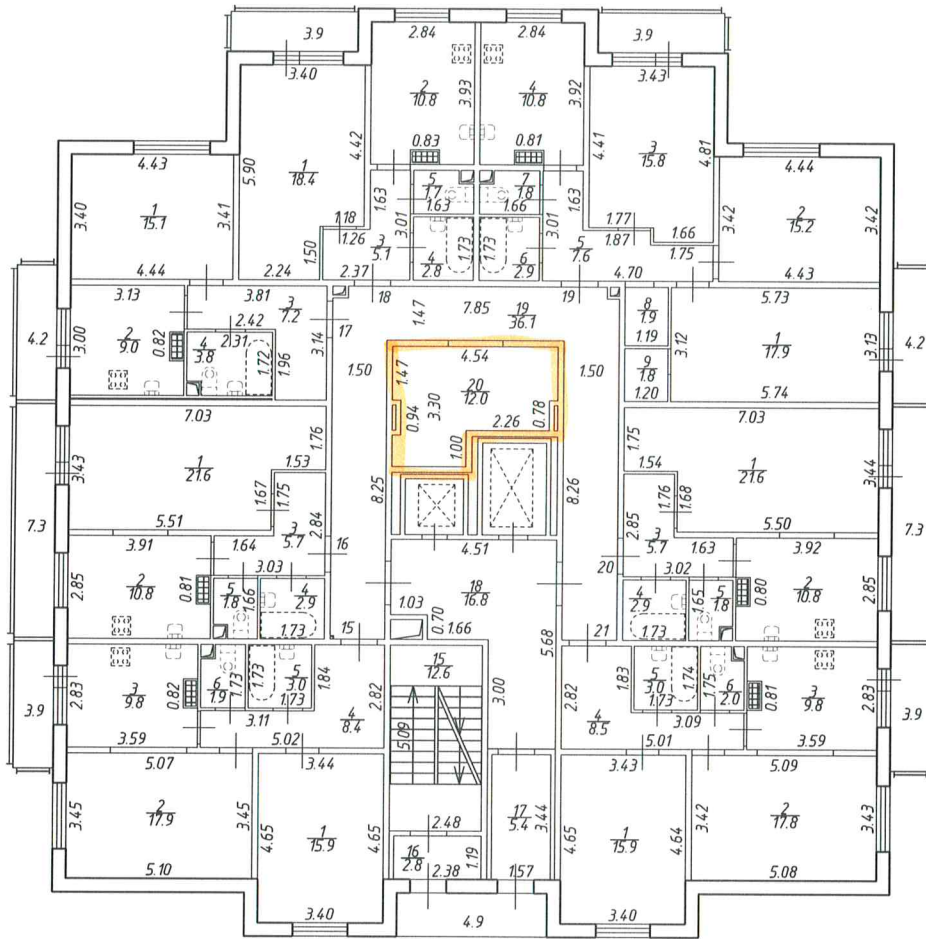


ЛК-1

Общество с ограниченной ответственностью "Респект"			Инв.№ 78:07:1039001:1050:0008
Лист 4 из 16	Ленинградская область, Всеволожский муниципальный район, Заневское сельское поселение, дер. Янино-1, микрорайон "Янила Кантри", улица Оранжевая, дом 5, корпус 1		Масштаб 1:200
План 3 этажа			
Дата	Должность	Ф.И.О.	Подпись
24.06.2015	Выполнил	Кадастровый инженер	Дедюкина В.В.

План 4 этажа

$h = 2.72$

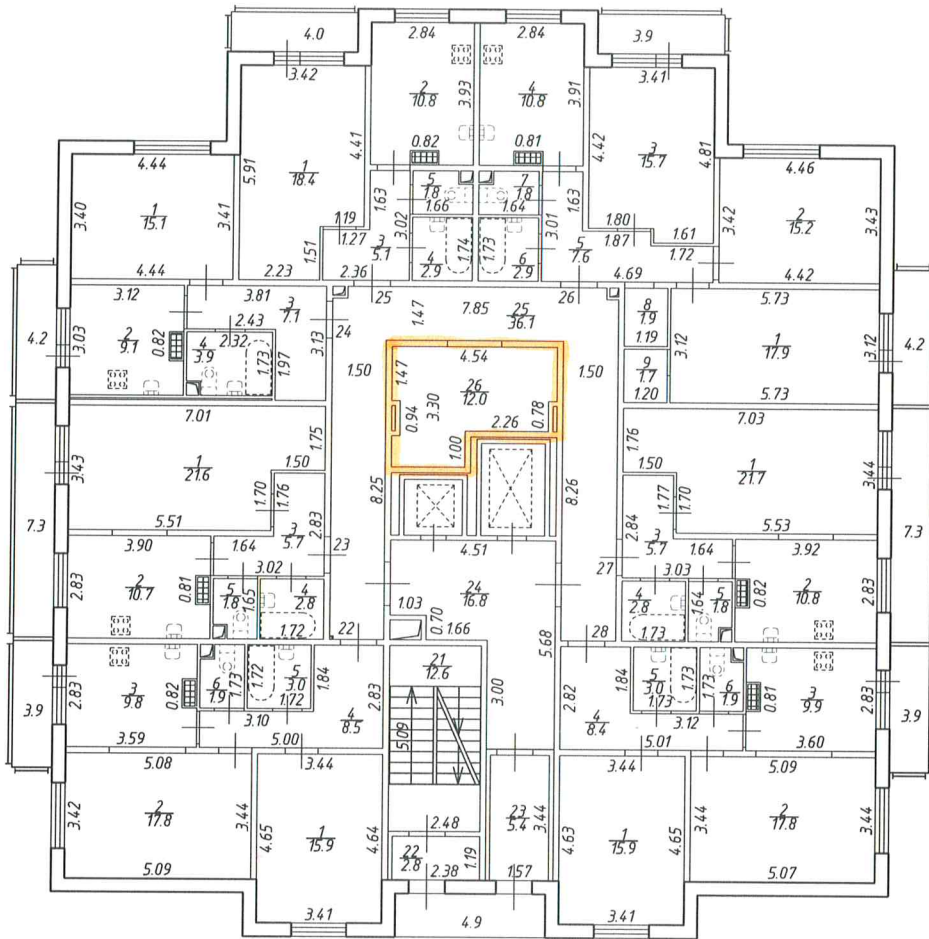


ЛК-1

Общество с ограниченной ответственностью "Респект"			Инв.№ 78:07:1039001:1050:0008
Лист 5 из 16	Ленинградская область, Всеволожский муниципальный район, Заневское сельское поселение, дер. Янино-1, микрорайон "Янила Кантри", улица Оранжевая, дом 5, корпус 1		Масштаб 1:200
План 4 этажа			
Дата	Выполнил	Должность	Ф.И.О.
24.06.2015	Выполнил	Кадастровый инженер	Дедакина В.В.
			Подпись

План 5 этажа

h = 2.72

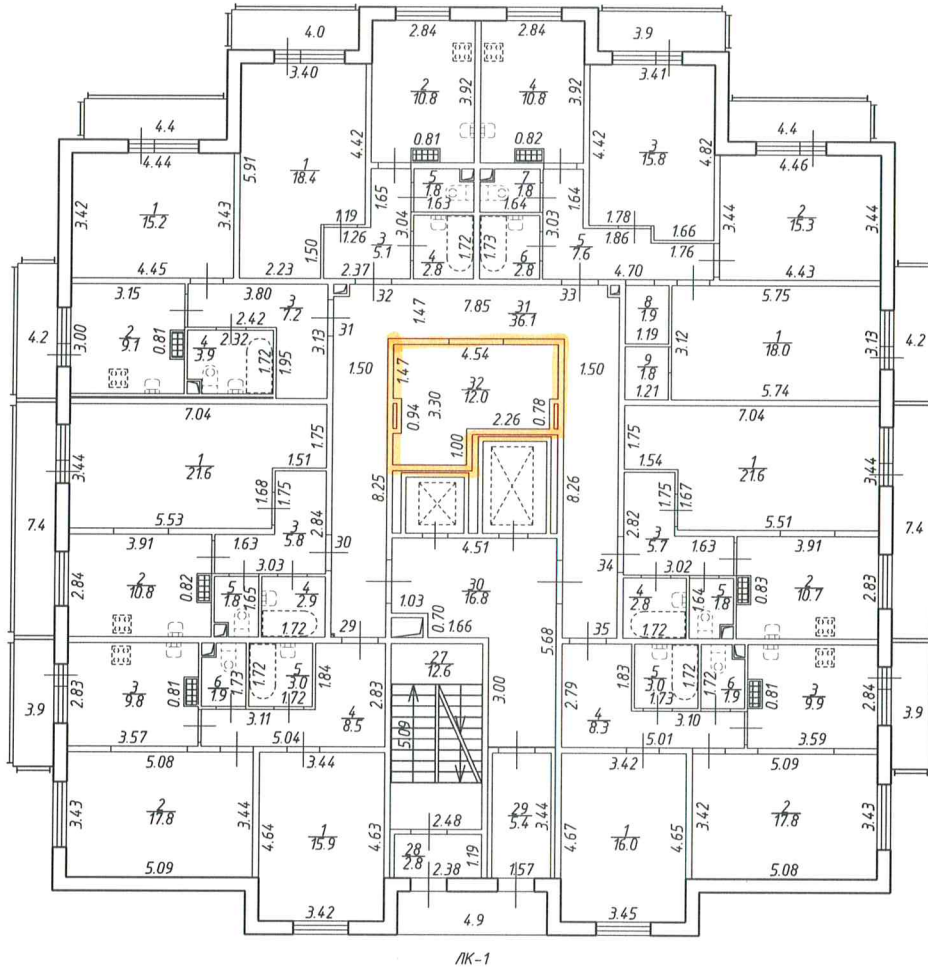


ЛК-1

Общество с ограниченной ответственностью "Респект"			Инв. N 78.07.1039001.1050.0008
Лист 6 из 16	Ленинградская область, Всеволожский муниципальный район, Заневское сельское поселение, дер. Янино-1, микрорайон "Янила Кантри", улица Оранжевая, дом 5, корпус 1		Масштаб 1:200
План 5 этажа			
Дата	Должность	Ф.И.О.	Подпись
24.06.2015	Выполнил	Кадастровый инженер	Дедюкина В.В.

План 6 этажа


h = 2.75

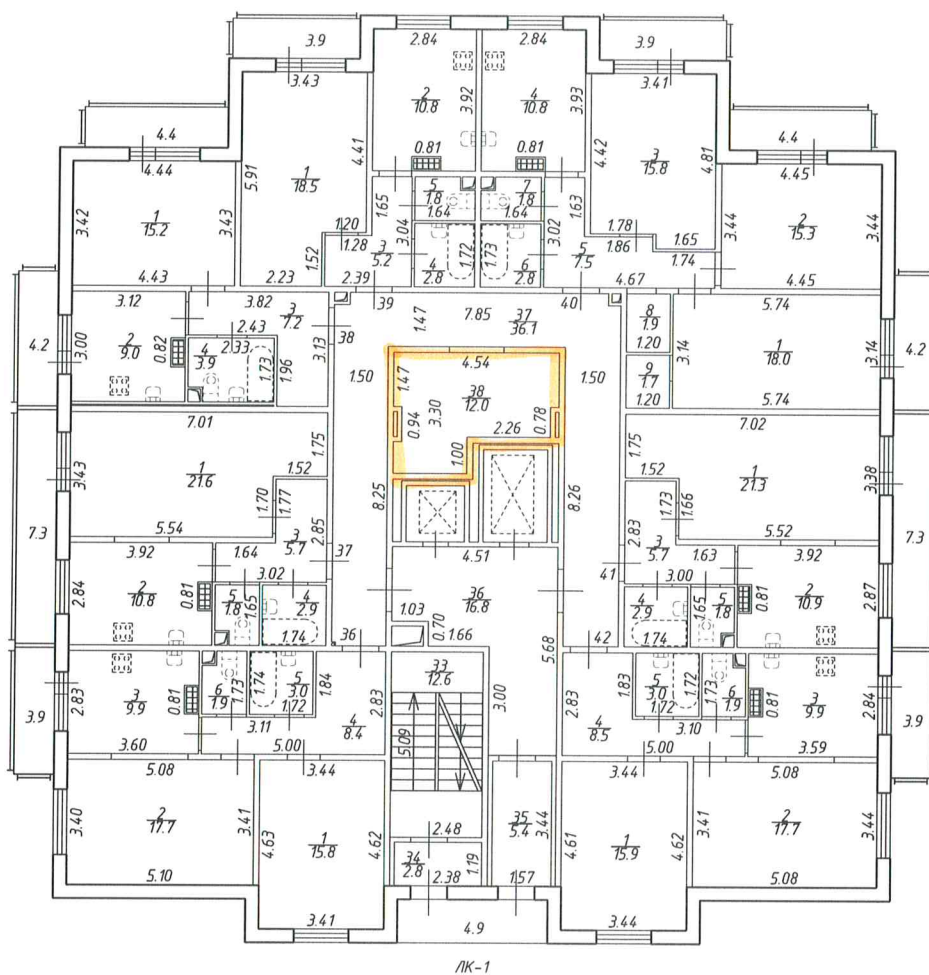

Общество с ограниченной ответственностью "Респект"				Инв. N 78:07:1039001:1050:0008
Лист 7 из 16	Ленинградская область, Всеволожский муниципальный район, Заневское поселение, дер. Янино-1, микрорайон "Янила Кантри", улица Оранжевая, дом 5, корпус 1			Масштаб 1:200
План 6 этажа				
Дата	Выполнил	Должность	Ф.И.О.	Подпись
24.06.2015	Выполнил	Кадастровый инженер	Дедюкина В.В.	

План 7 этажа

h = 2.74

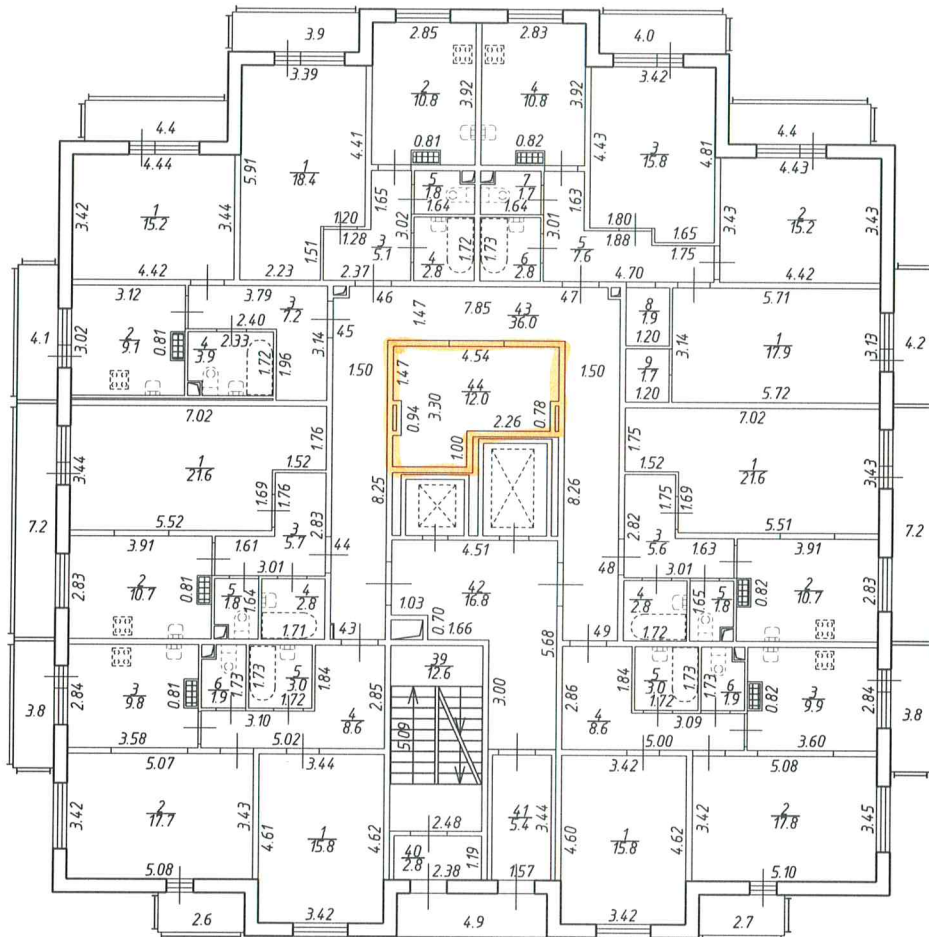


ЛК-1

Общество с ограниченной ответственностью "Респект"			Инв. N 78:07:1039001:1050:0008
Лист 8 из 16	Ленинградская область, Всеволожский муниципальный район, Заневское сельское поселение, дер. Янино-1, микрорайон "Янила Кантри", улица Оранжевая, дом 5, корпус 1		Масштаб 1:200
Дата	Выполнил	Должность	Ф.И.О.
24.06.2015	Выполнил	Кадастровый инженер	Дедюкина В.В.

План 8 этажа

$h = 2.73$

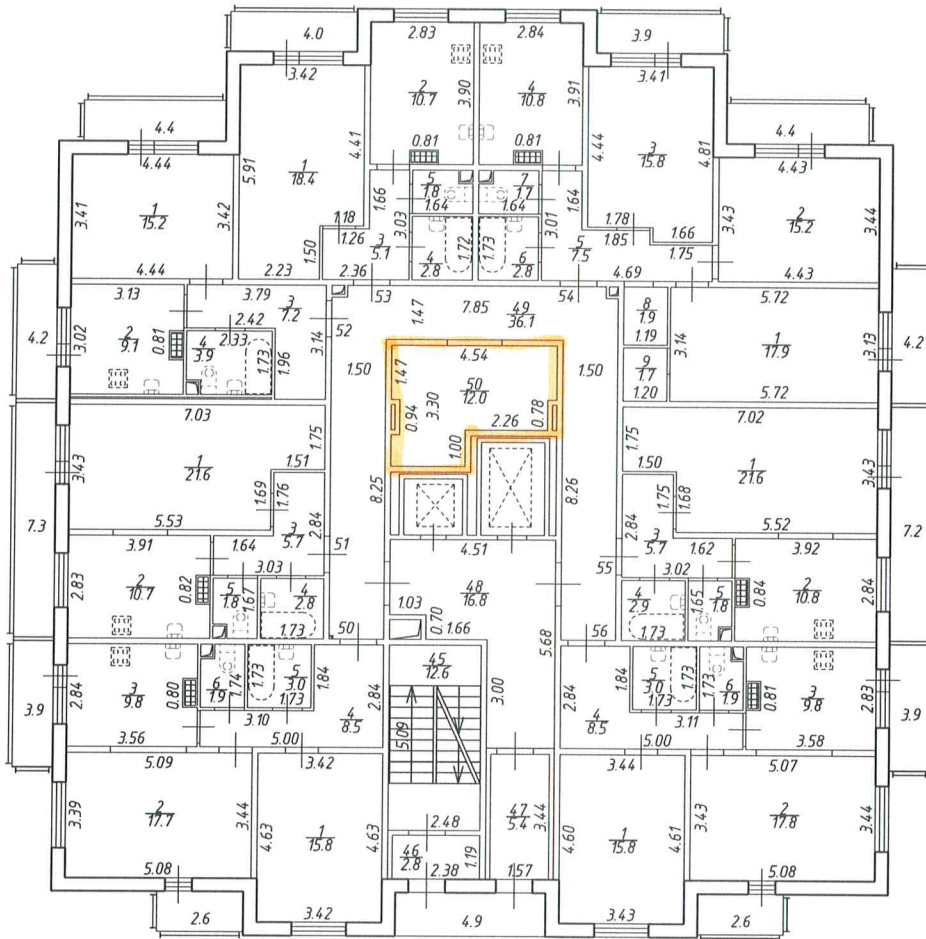


ЛК-1

Общество с ограниченной ответственностью "Респект"			Инв. N 78:07:1039001:1050:0008
Лист 9 из 16	Ленинградская область, Всеволожский муниципальный район, Заневское сельское поселение, дер. Янино-1, микрорайон "Янила Кантри", улица Оранжевая, дом 5, корпус 1		Масштаб 1:200
План 8 этажа			
Дата	Выполнил	Должность	Ф.И.О.
24.06.2015	Выполнил	Кадастровый инженер	Дедюкина В.В.
			Подпись



План 9 этажа

h = 2.74

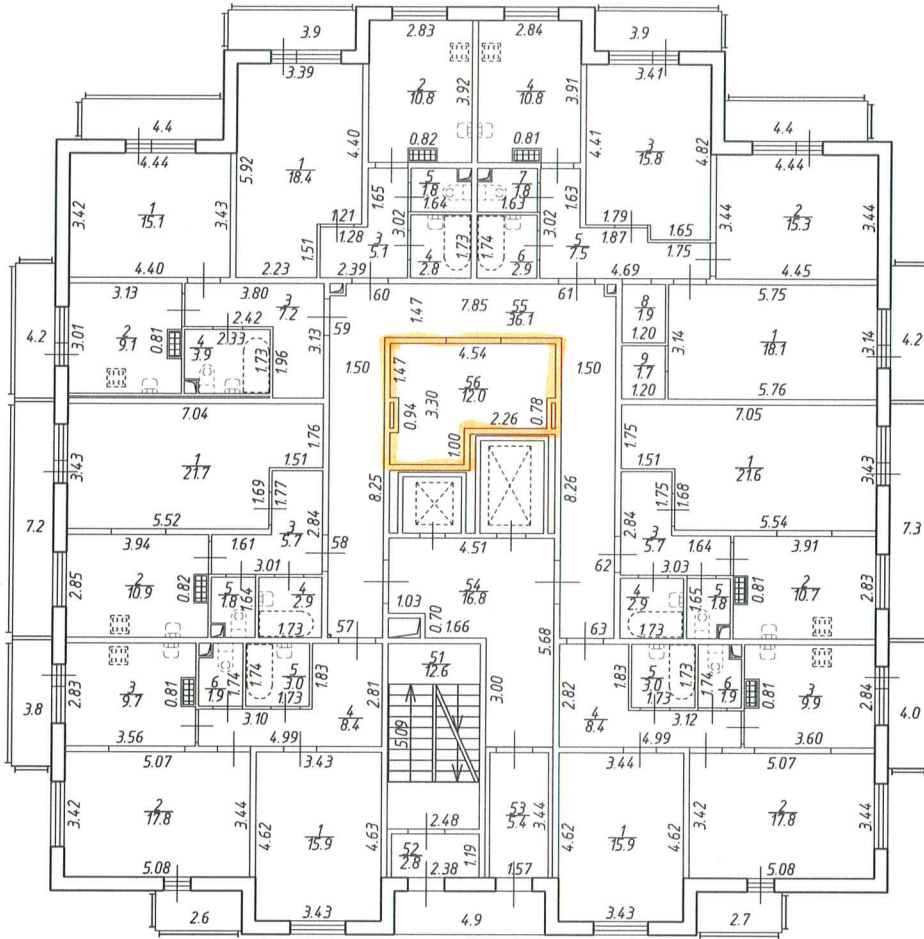


ЛК-1

Общество с ограниченной ответственностью "Респект"			Инв. N 78.07.1039001.1050.0008
Лист 10 из 16	Ленинградская область, Всеволожский муниципальный район, Занедское сельское поселение, дер. Янино-1, микрорайон "Янила Кантри", улица Оранжевая, дом 5, корпус 1		Масштаб 1:200
	План 9 этажа		
Дата	Должность	Ф.И.О.	Подпись
24.06.2015	Выполнил	Кадастровый инженер	Дедюкина В.В.

План 10 этажа

h = 2.71

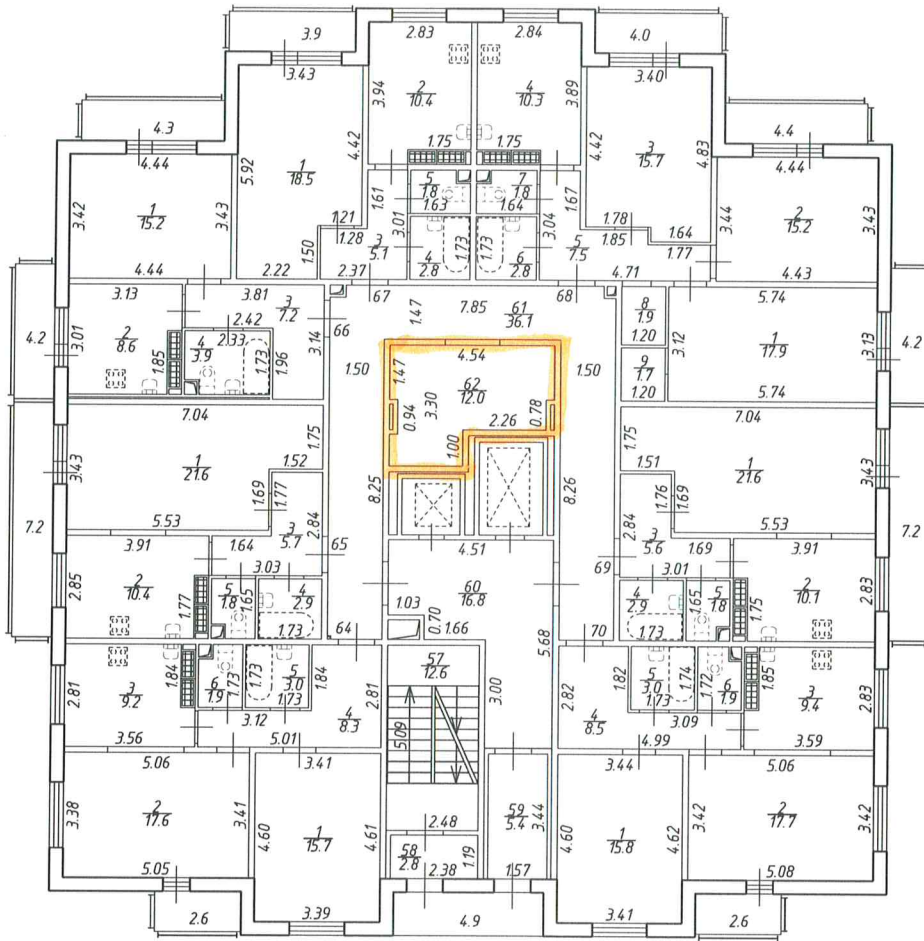


ЛК-1

Общество с ограниченной ответственностью "Респект"			Инв. N 78:07:1039001:1050:0008
Лист 11 из 16	Ленинградская область, Всеволожский муниципальный район, Заневское сельское поселение, дер. Янино-1, микрорайон "Янила Кантри", улица Оранжевая, дом 5, корпус 1		Масштаб 1:200
План 10 этажа			
Дата	Выполнил	Должность	Ф.И.О.
24.06.2015	Выполнил	Кадастровый инженер	Дедюкина В.В.
			Подпись

План 11 этажа


h = 2.73

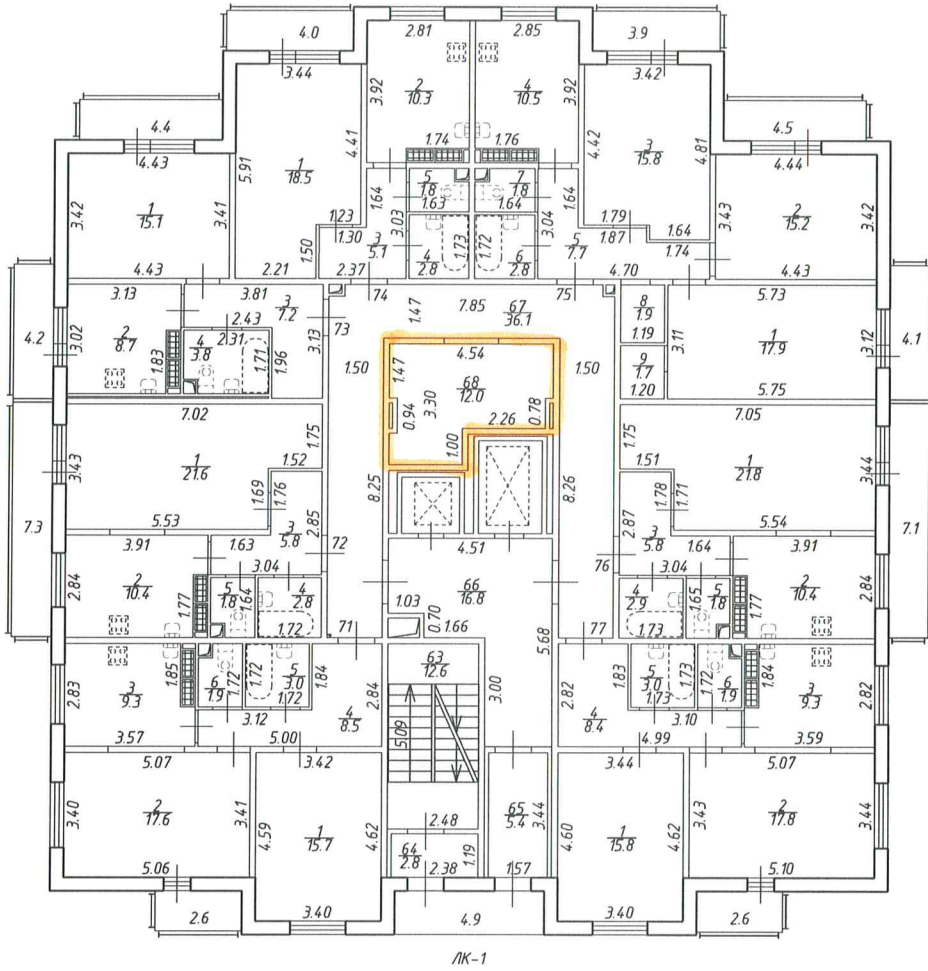

Общество с ограниченной ответственностью "Респект"			Инв. N 78:07:1039001:1050:0008
Лист 12 из 16	Ленинградская область, Всеволожский муниципальный район, Заневское сельское поселение, дер. Янино-1, микрорайон "Янила Кантри", улица Оранжевая, дом 5, корпус 1		Масштаб 1:200
План 11 этажа			
Дата	Выполнил	Должность	Ф.И.О.
24.06.2015	Выполнил	Кадастровый инженер	Дедюкина В.В.
			Подпись

План 12 этажа

h = 2.73

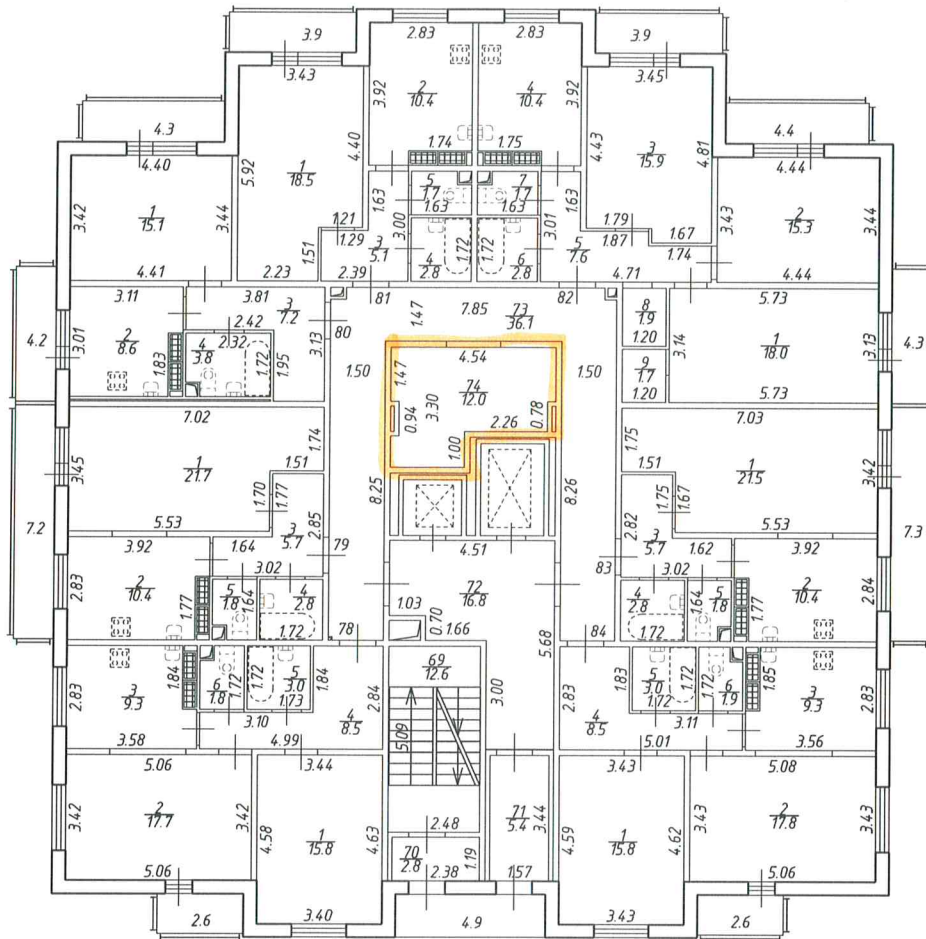


ЛК-1

Общество с ограниченной ответственностью "Респект"			Инв. N 78.07.1039001/1050.0008
Лист 13 из 16	Ленинградская область, Всеволожский муниципальный район, Заневское сельское поселение, дер. Янино-1, микрорайон "Янила Кантри", улица Оранжевая, дом 5, корпус 1		Масштаб 1:200
План 12 этажа			
Дата	Должность	Ф.И.О.	Подпись
24.06.2015	Выполнил	Кадастровый инженер	Дедюкина В.В.

План 13 этажа

h = 2.72

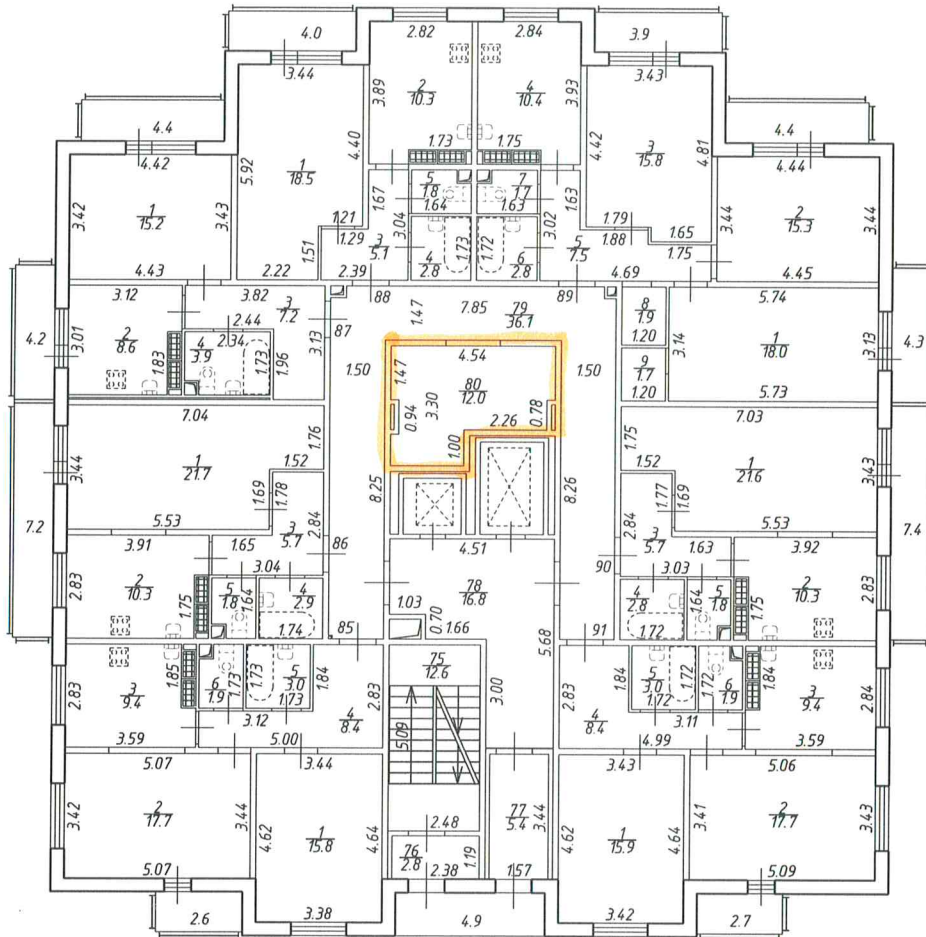


ЛК-1

Общество с ограниченной ответственностью "Респект"			Инв.№ 78:07:1039001:1050:0008	
Лист 14 из 16	Ленинградская область, Всеволожский муниципальный район, Заневское сельское поселение, дер. Янино-1, микрорайон "Янила Кантри", улица Оранжевая, дом 5, корпус 1			Масштаб 1:200
План 13 этажа				
Дата	Должность	Ф.И.О.	Подпись	
24.06.2015	Выполнил	Кадастровый инженер	Дедюкина В.В.	

План 14 этажа

$h = 2.74$

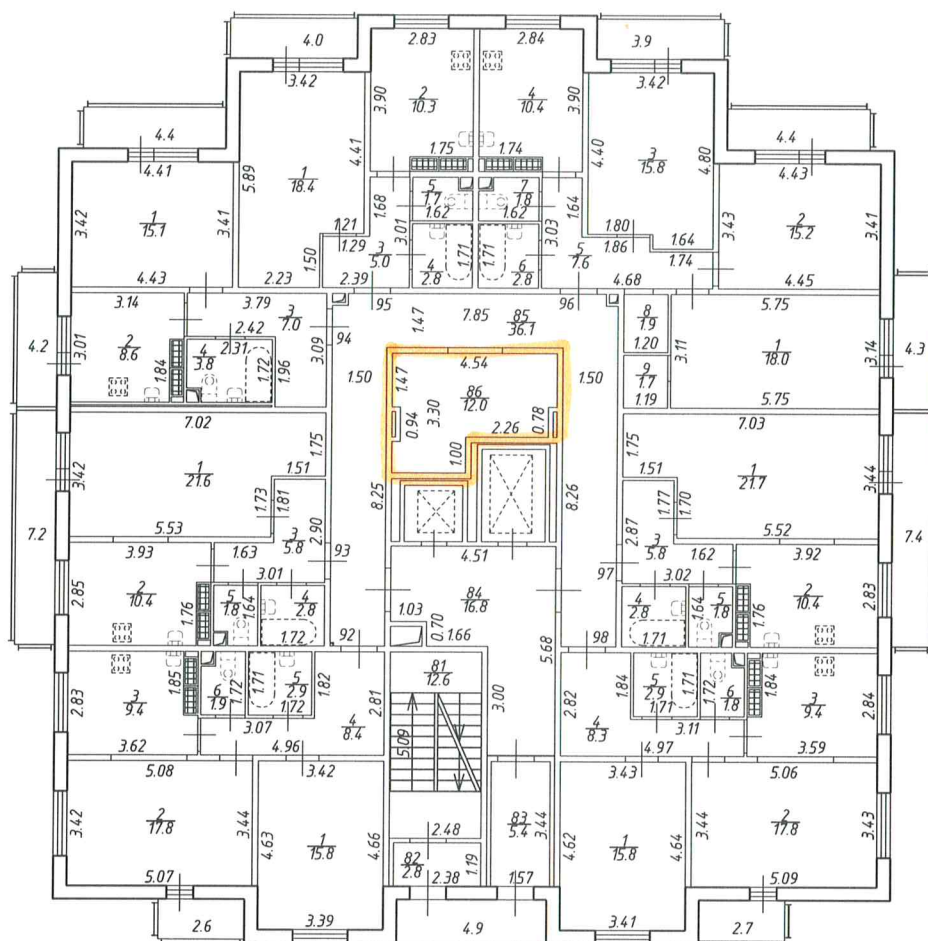

ЛК-1

Общество с ограниченной ответственностью "Респект"			Инв.№ 78:07:1039001:1050:0008
Лист 15 из 16	Ленинградская область, Всеволожский муниципальный район, Заневское сельское поселение, дер. Янино-1, микрорайон "Янила Кантри", улица Оранжевая, дом 5, корпус 1		Масштаб 1:200
План 14 этажа			
Дата	Выполнил	Должность	Ф.И.О.
24.06.2015	Выполнил	Кадастровый инженер	Дедюкина В.В.
			Подпись

**Ведомость помещений и их площадей**  
**Приложение к поэтажному плану**

Адрес: Ленинградская область, Всеволожский муниципальный район, Заневское сельское поселение,  
дер. Янино-1, микрорайон "Янила Кантри", улица Оранжевая, дом 5, корпус 1

Этаж	№ помещени я	№ части помещени я	Наименование части помещения	Общая площадь, кв.м.	Кроме того, площадь лоджий, балконов, веранд, террас с коэффициентами, кв.м.	Высота, м	Примечание		
<b>Технологические помещения</b>									
Подвал	1-Н	1	ГРЩ	16,4		2,73	-h=1,56		
		2	Кабельная	11,9		2,73			
Итого по помещению 1-Н :				28,3					
Подвал	2-Н	1	ИТП	10,9		2,21	-h=2,25		
		Итого по помещению 2-Н :				10,9			
Подвал	3-Н	1	Насосная	11,2		2,20			
		Итого по помещению 3-Н :				11,2			
Подвал	4-Н	1	Водомерный узел	11,2		2,19			
		Итого по помещению 4-Н :				11,2			
Подвал	5-Н	1	Насосная хозяйственная питьевая	12,5		2,29			
		Итого по помещению 5-Н :				12,5			
Мезонин-надстройка	6-Н	1	Машинное помещение лифта	22,8		3,35			
		Итого по помещению 6-Н :				22,8			
Мезонин-надстройка	7-Н	1	Венткамера	12,4		3,20			
		Итого по помещению 7-Н :				12,4			
Итого по технологическим помещениям:				109,3					
Этаж	№ помещени я	№ части помещени я	Наименование части помещения	Общая площадь, кв.м.	В том числе		Кроме того, площадь лоджий, балконов, веранд, террас с коэффициентами, кв.м.	Высота, м	Примечание
					Жилая кв.м.	Вспомогательная, кв.м.			
<b>Жилые помещения</b>									
1 Этаж	1	1	Жилая комната	16,0	16,0			2,69	
		2	Жилая комната	17,9	17,9			2,69	
		3	Кухня	10,2		10,2		2,69	
		4	Коридор	8,4		8,4		2,69	
		5	Ванная	3,0		3,0		2,69	
		6	Туалет	1,9		1,9		2,69	
		Итого по квартире 1 :				57,4	33,9	23,5	
1 Этаж	2	1	Жилая комната	21,6	21,6			2,69	
		2	Кухня	11,1		11,1		2,69	
		3	Коридор	5,7		5,7		2,69	
		4	Ванная	2,9		2,9		2,69	
		5	Туалет	1,8		1,8		2,69	
		Итого по квартире 2 :				43,1	21,6	21,5	

Этаж	№ помеще-ния	№ части поме-щения	Наименование части помещения	Общая площадь, кв.м.	Кроме того, площадь лоджий, балконов, веранд, террас с коэффициентами, кв.м.	Высота, м	Примечание
<b>Лестницы</b>							
1 Этаж	ЛК-1	1	Коридор	5,8		2,77	
		2	Лифтовой холл	17,0		2,69	
		3	Лифт пассажирский	2,5		2,69	
		4	Лифт грузопассажирский	4,5		2,69	
		5	Колясочная	12,0		2,69	
		6	Коридор	36,1		2,69	
		7	Лестница	5,8		2,69	
		8	Тамбур	2,8		2,80	
2 Этаж		9	Лестница	12,6		2,73	
		10	Тамбур	2,8	2,5	2,73	Лоджия
		11	Коридор	5,4		2,73	
		12	Лифтовой холл	16,8		2,73	
		13	Коридор	36,1		2,73	
		14	Колясочная	12,0		2,73	
3 Этаж		15	Лестница	12,6		2,73	
		16	Тамбур	2,8	2,5	2,73	Лоджия
		17	Коридор	5,4		2,73	
		18	Лифтовой холл	16,8		2,73	
		19	Коридор	36,1		2,73	
		20	Колясочная	12,0		2,73	
4 Этаж		21	Лестница	12,6		2,72	
		22	Тамбур	2,8	2,5	2,72	Лоджия
		23	Коридор	5,4		2,72	
		24	Лифтовой холл	16,8		2,72	
		25	Коридор	36,1		2,72	
		26	Колясочная	12,0		2,72	
5 Этаж		27	Лестница	12,6		2,72	
		28	Тамбур	2,8	2,5	2,72	Лоджия
		29	Коридор	5,4		2,72	
		30	Лифтовой холл	16,8		2,72	
		31	Коридор	36,1		2,72	
		32	Колясочная	12,0		2,72	
6 Этаж		33	Лестница	12,6		2,75	
		34	Тамбур	2,8	2,5	2,75	Лоджия
		35	Коридор	5,4		2,75	
		36	Лифтовой холл	16,8		2,75	
		37	Коридор	36,1		2,75	
		38	Колясочная	12,0		2,75	
7 Этаж		39	Лестница	12,6		2,74	
		40	Тамбур	2,8	2,5	2,74	Лоджия
		41	Коридор	5,4		2,74	
		42	Лифтовой холл	16,8		2,74	
		43	Коридор	36,0		2,74	
		44	Колясочная	12,0		2,74	
8 Этаж		45	Лестница	12,6		2,73	
		46	Тамбур	2,8	2,5	2,73	Лоджия
		47	Коридор	5,4		2,73	
		48	Лифтовой холл	16,8		2,73	
		49	Коридор	36,1		2,73	
		50	Колясочная	12,0		2,73	
9 Этаж		51	Лестница	12,6		2,74	
		52	Тамбур	2,8	2,5	2,74	Лоджия
		53	Коридор	5,4		2,74	
		54	Лифтовой холл	16,8		2,74	
		55	Коридор	36,1		2,74	
		56	Колясочная	12,0		2,74	
10 Этаж		57	Лестница	12,6		2,71	
		58	Тамбур	2,8	2,5	2,71	Лоджия
		59	Коридор	5,4		2,71	
		60	Лифтовой холл	16,8		2,71	
		61	Коридор	36,1		2,71	



11 Этаж	62	Колыбельная			2,71		
	63	Лестница			2,73		
	64	Тамбур		2,5	2,73	Лоджия	
	65	Коридор			2,73		
	66	Лифтовой холл			2,73		
	67	Коридор			2,73		
12 Этаж	68	Колыбельная			2,73		
	69	Лестница			2,73		
	70	Тамбур		2,5	2,73	Лоджия	
	71	Коридор			2,73		
	72	Лифтовой холл			2,73		
	73	Коридор			2,73		
13 Этаж	74	Колыбельная			2,73		
	75	Лестница			2,72		
	76	Тамбур		2,5	2,72	Лоджия	
	77	Коридор			2,72		
	78	Лифтовой холл			2,72		
	79	Коридор			2,72		
14 Этаж	80	Колыбельная			2,72		
	81	Лестница			2,74		
	82	Тамбур		2,5	2,74	Лоджия	
	83	Коридор			2,74		
	84	Лифтовой холл			2,74		
	85	Коридор			2,74		
Мезонин-надстройка	86	Колыбельная			2,74		
	87	Лестница	13,5		3,49		
	88	Тамбур	2,4	2,5	3,49	Лоджия	
	89	Коридор	2,3		3,42		
	90	Коридор	9,4		3,42		
Итого по помещению ЛК-1 :			1 228,1	35,0			
Итого по лестницам :			1 228,1	35,0			
Этаж	№ помещени я	№ части поме- щения	Наименование части помещения	Общая площадь, кв.м.	Кроме того, площадь лоджий, балконов, веранд, террас с коэффи- циентами, кв.м.	Высота, м	Примечание
Необорудованная площадь							
Подвал	б/н-1	1нч	Необорудованная часть	17,4		1,98	-h=1,56
		2нч	Необорудованная часть	15,9		1,98	
		3нч	Необорудованная часть	15,9		1,98	
		4нч	Необорудованная часть	17,6		1,98	
		5нч	Необорудованная часть	24,6		1,98	
		6нч	Необорудованная часть	12,5		1,98	
		7нч	Необорудованная часть	33,0		1,98	
		8нч	Необорудованная часть	22,1		1,98	
		9нч	Необорудованная часть	15,2		1,98	
		10нч	Необорудованная часть	9,4		1,98	
		11нч	Необорудованная часть	19,1		1,98	
		12нч	Необорудованная часть	29,3		1,98	
		13нч	Необорудованная часть	36,5		1,98	
		14нч	Необорудованная часть	15,2		1,98	
		15нч	Необорудованная часть	22,1		1,98	
		16нч	Необорудованная часть	44,4		1,98	
		17нч	Необорудованная часть	24,9		1,98	
Итого по помещению б/н-1 :			375,1				
Итого по необорудованным частям:			375,1				

Итого по строению: